



HRADEC KRÁLOVÉ - ul. SEYDLEROVA NÁVRH MÍSTNÍ ÚPRAVY PROVOZU

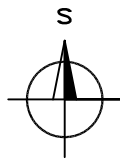

M 1:500 (A3)

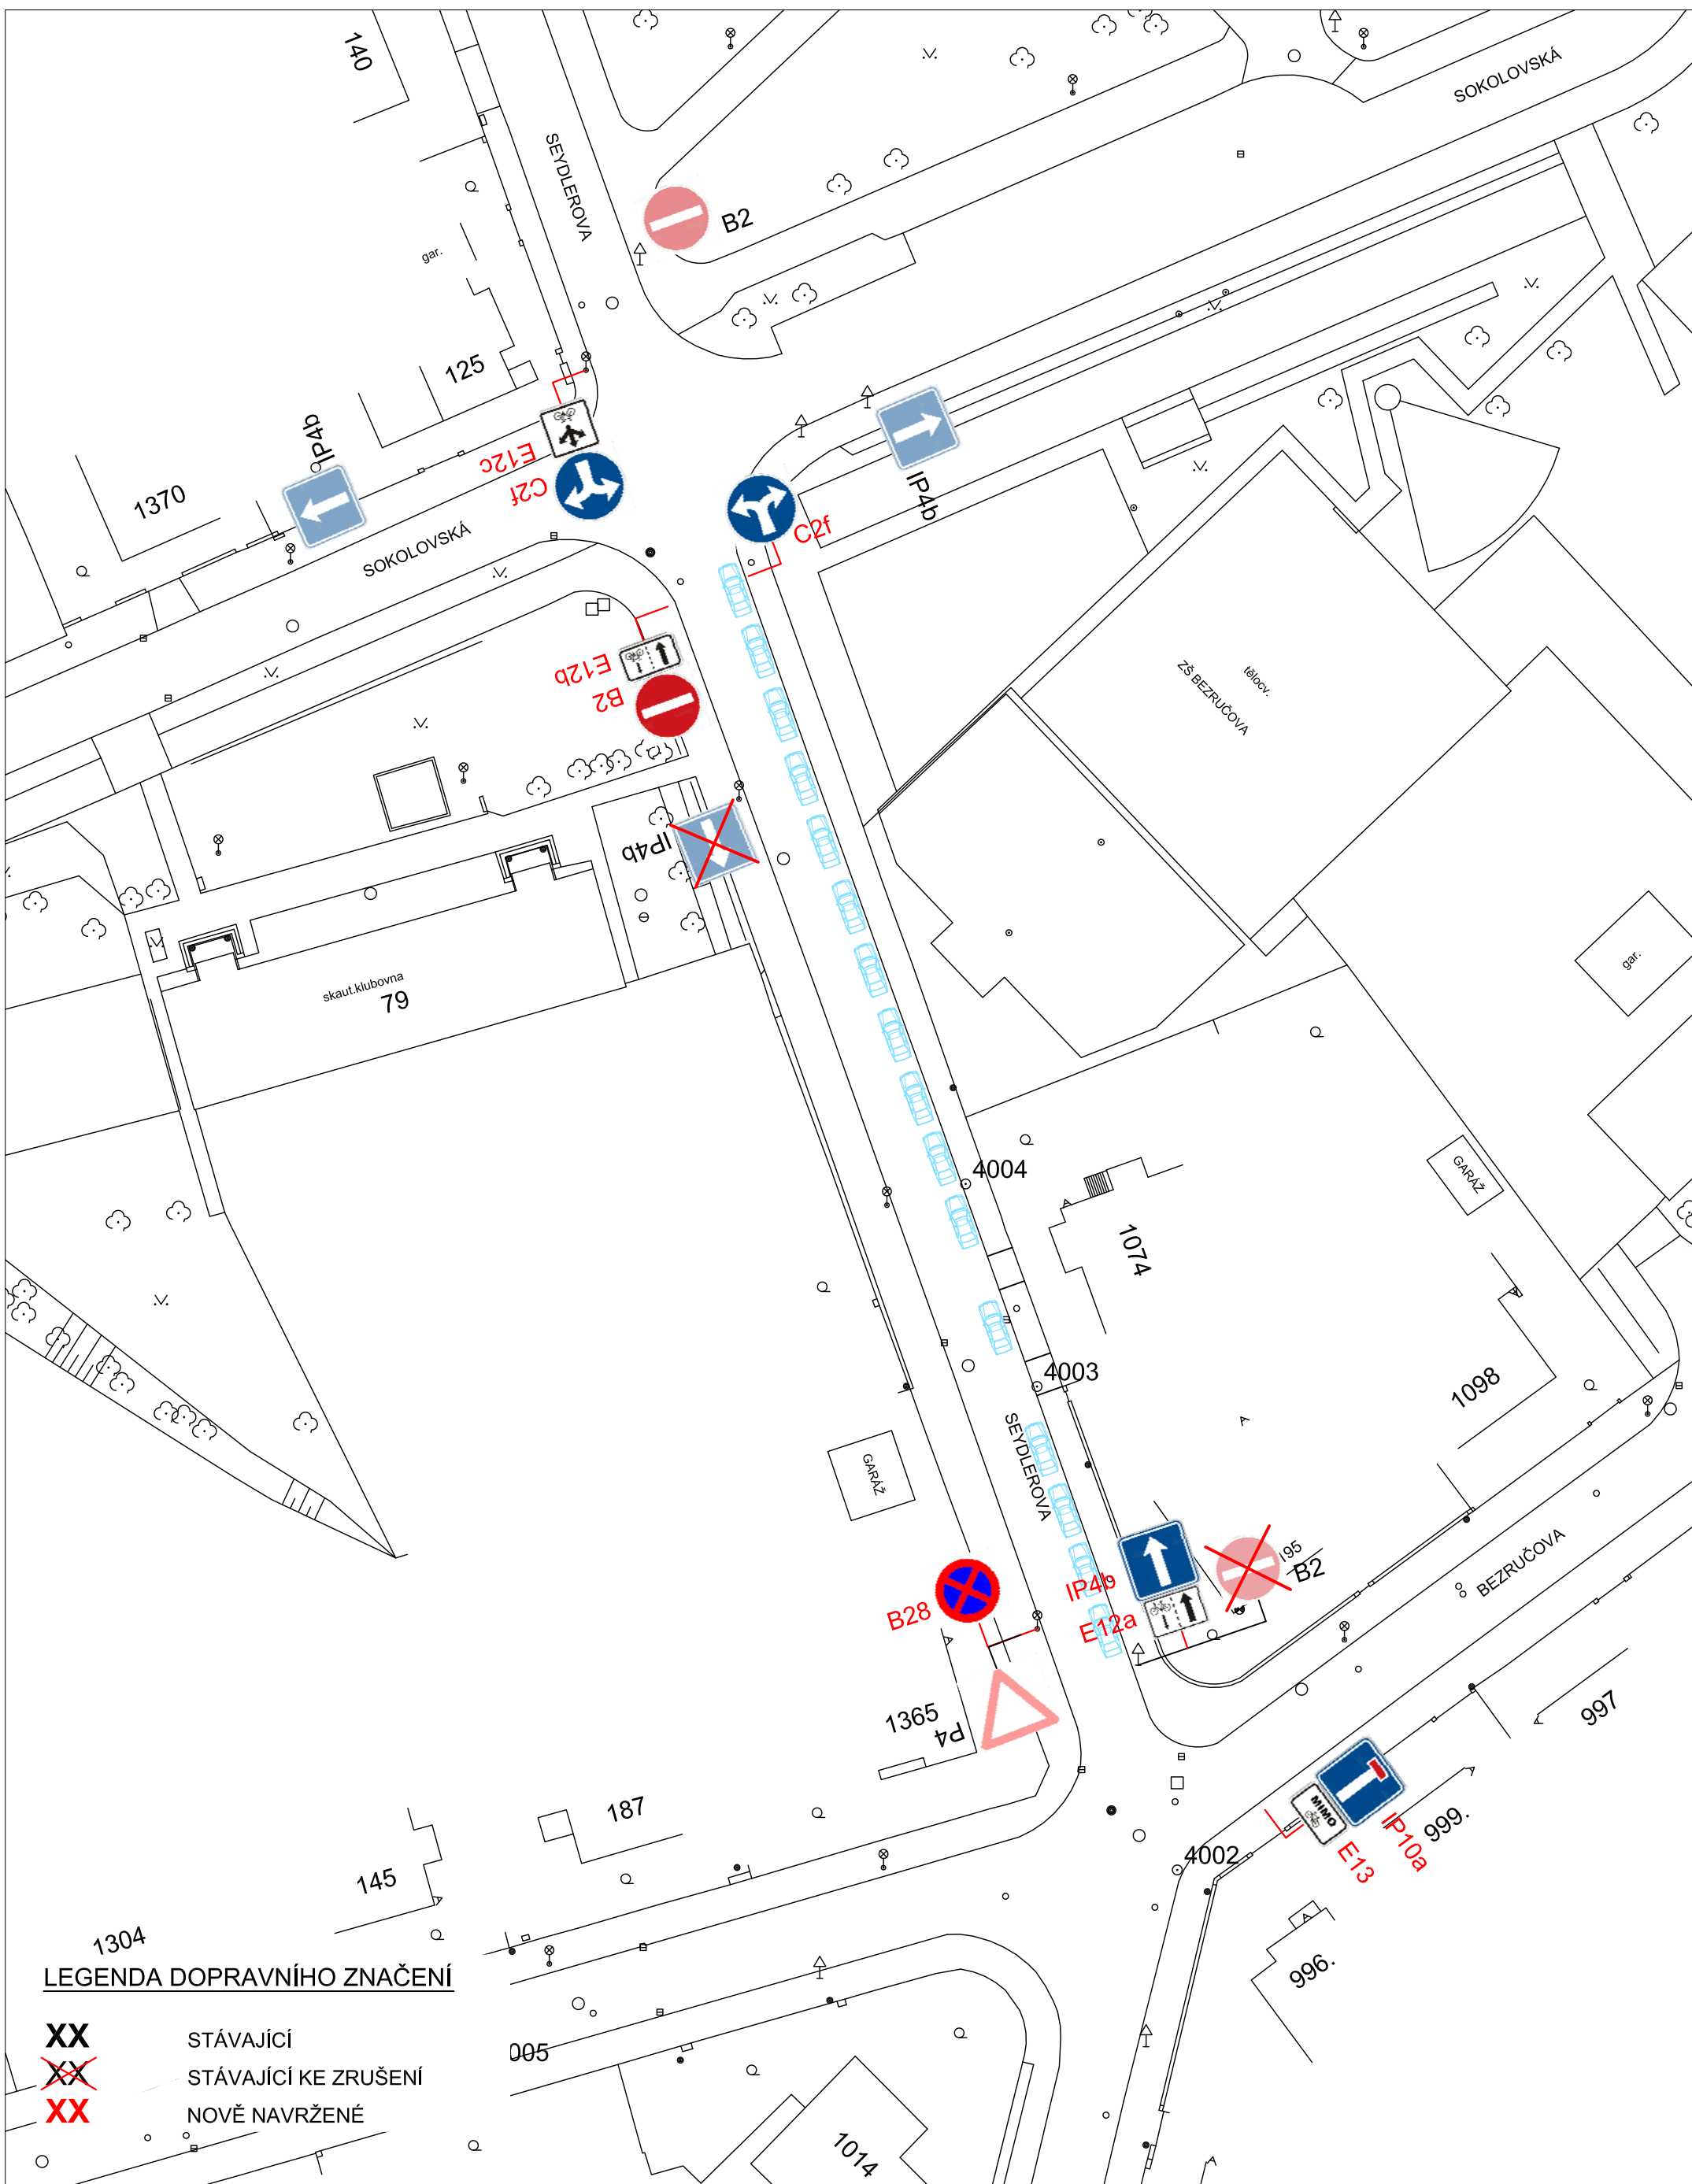

LEGENDA DOPRAVNÍHO ZNAČENÍ

- XX** STÁVAJÍCÍ
- ~~XX~~ STÁVAJÍCÍ KE ZRUŠENÍ
- XX** NOVĚ NAVRŽENÉ