


TECHNICKÁ ZPRÁVA:

Navržená přechodná úprava provozu řeší dopravní situaci při rekonstrukci ulice Československé armády v Hradci Králové. Návrh DIO je v souladu s příručkou pro označování pracovních míst na dálnicích a silnicích, I. díl všeobecná část a schematická řada O. Jako základní je navrženo schéma OD780 po úpravě.

- Pro snadnější vedení objízné trasy (MHD) jsou navrženy drobné technické úpravy.
- 1) Dočasné odstranění SZ středového ostrůvku (lego), ul. ČSA a Buzulucká.
 - 2) Vyparkování vozidel 15m vlevo, ul. Šimkova, nájezd od ul. Buzulucká.
 - 3) Odsazení značek IP4 a B28 více vpravo, ul. Šimkova, nájezd od ul. Buzulucká.
 - 4) Vyparkování vozidel vlevo ul. Šimkova, příjezd od okružní křižovatky Ak. Bedrny.
- Objízná trasa je vedena ulicemi Divišova, Šimkova a Buzulucká.

- I. ETAPA - 04.05. - 30.06. průjezd MHD umožněn.
- II. ETAPA - 01.07. - 09.08. plná uzavěra, bez možnosti průjezd MHD.

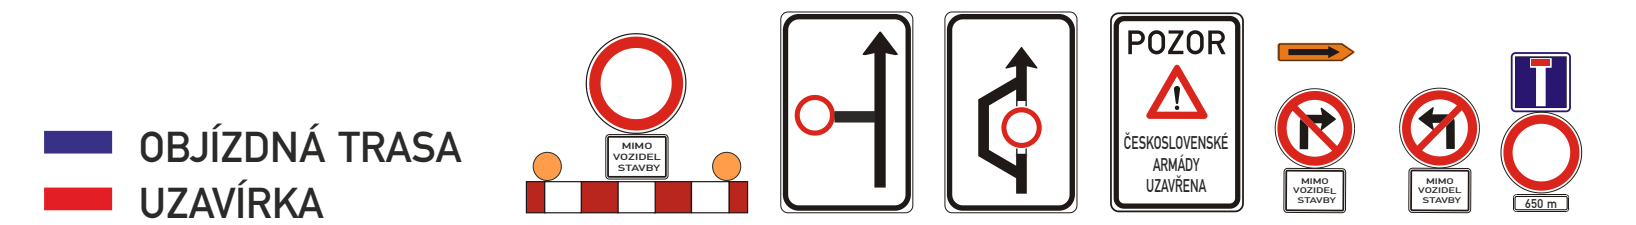

Souhlasíme s návrhem přechodné úpravy provozu, uzavírkou a zvláštním užíváním. Zároveň se vzdáváme práva vyjádřit se k podkladům rozhodnutí ve smyslu § 36 odst. 3 správního řádu.

Objednatel: **COLAS**

Autor projektu	DIOZ - dopravní značení		<p>Jaroslav Michek Polity 4, 503 26 Osice tel. + 420 777 814 646 e-mail: info@dioz.cz www.dioz.cz IČO: 68461135 DIČ: CZ6709060347</p>
Kreslil	Jaroslav Michek - 777 814 646		
Kraj: Královéhradecký	Okres: Hradec Králové	Obec: Hradec Králové	
Akce:	<p>ČESKOSLOVENSKE ARMÁDY REKONSTRUKCE UL. ČSA 4.5. - 9.8. 2026</p>		
Datum	01/2026		
Stupeň PD	DIO		
Měřítko	-		
Formát	4x4		

