
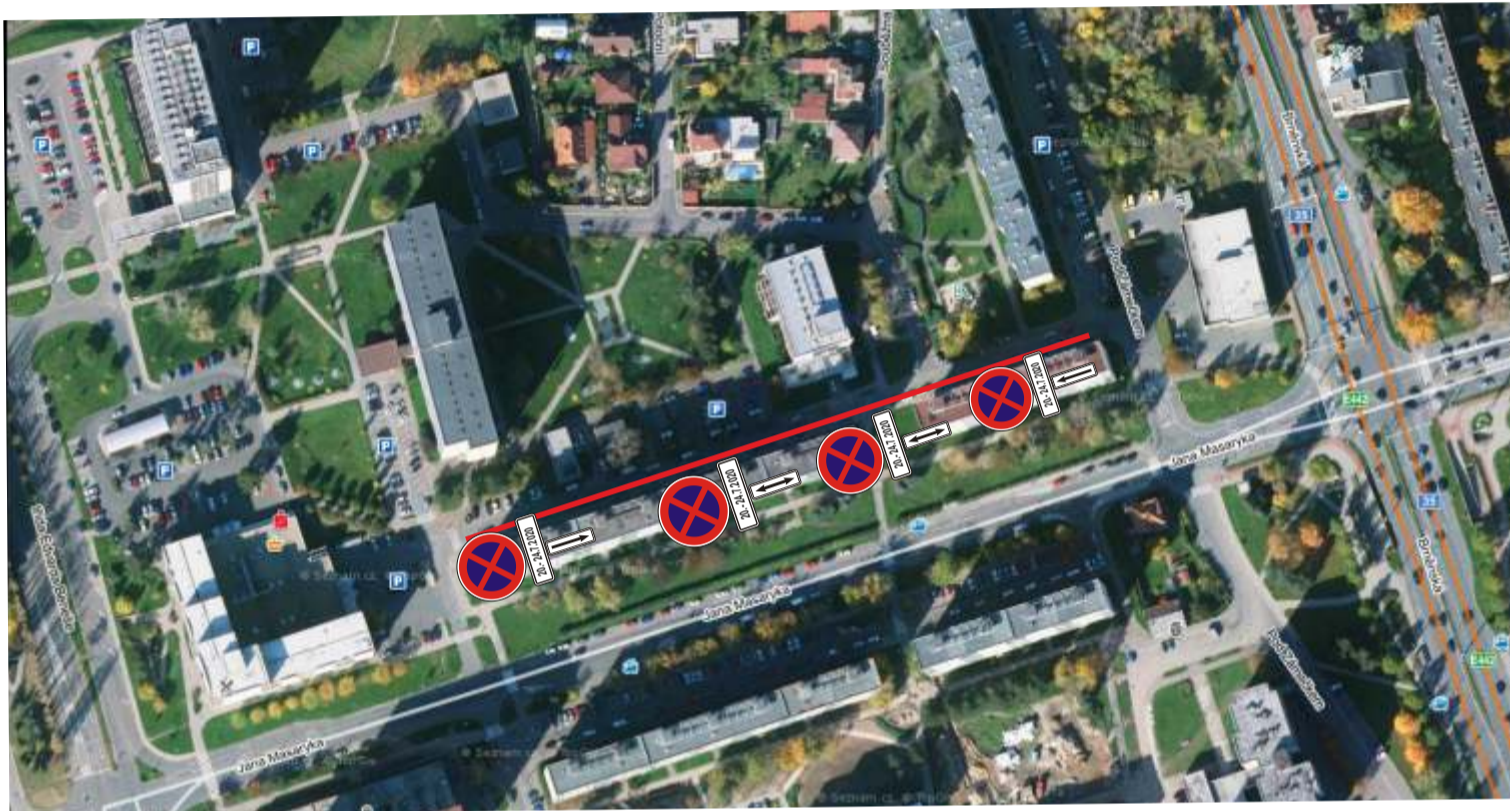


Dopravní opatření při akci : oprava komunikace ul. Jana Masaryka, Hradec Králové

20.7.-24.7.2020

— úsek pro odparkování vozidel


DZ B 28, E 13, E 8a, E 8b, E 8c budou osazeny týden před zahájením prací, t.j. 14.7.2020.

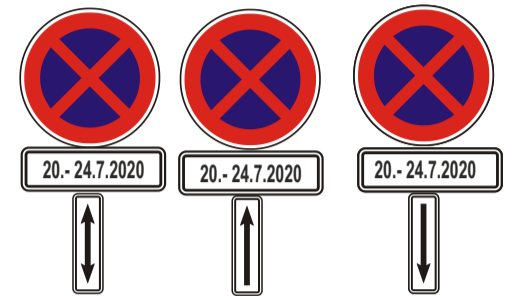

Dopravní opatření při akci : oprava komunikace ul. Jana Masaryka, Hradec Králové

20.7.-24.7.2020

— uzavřený úsek

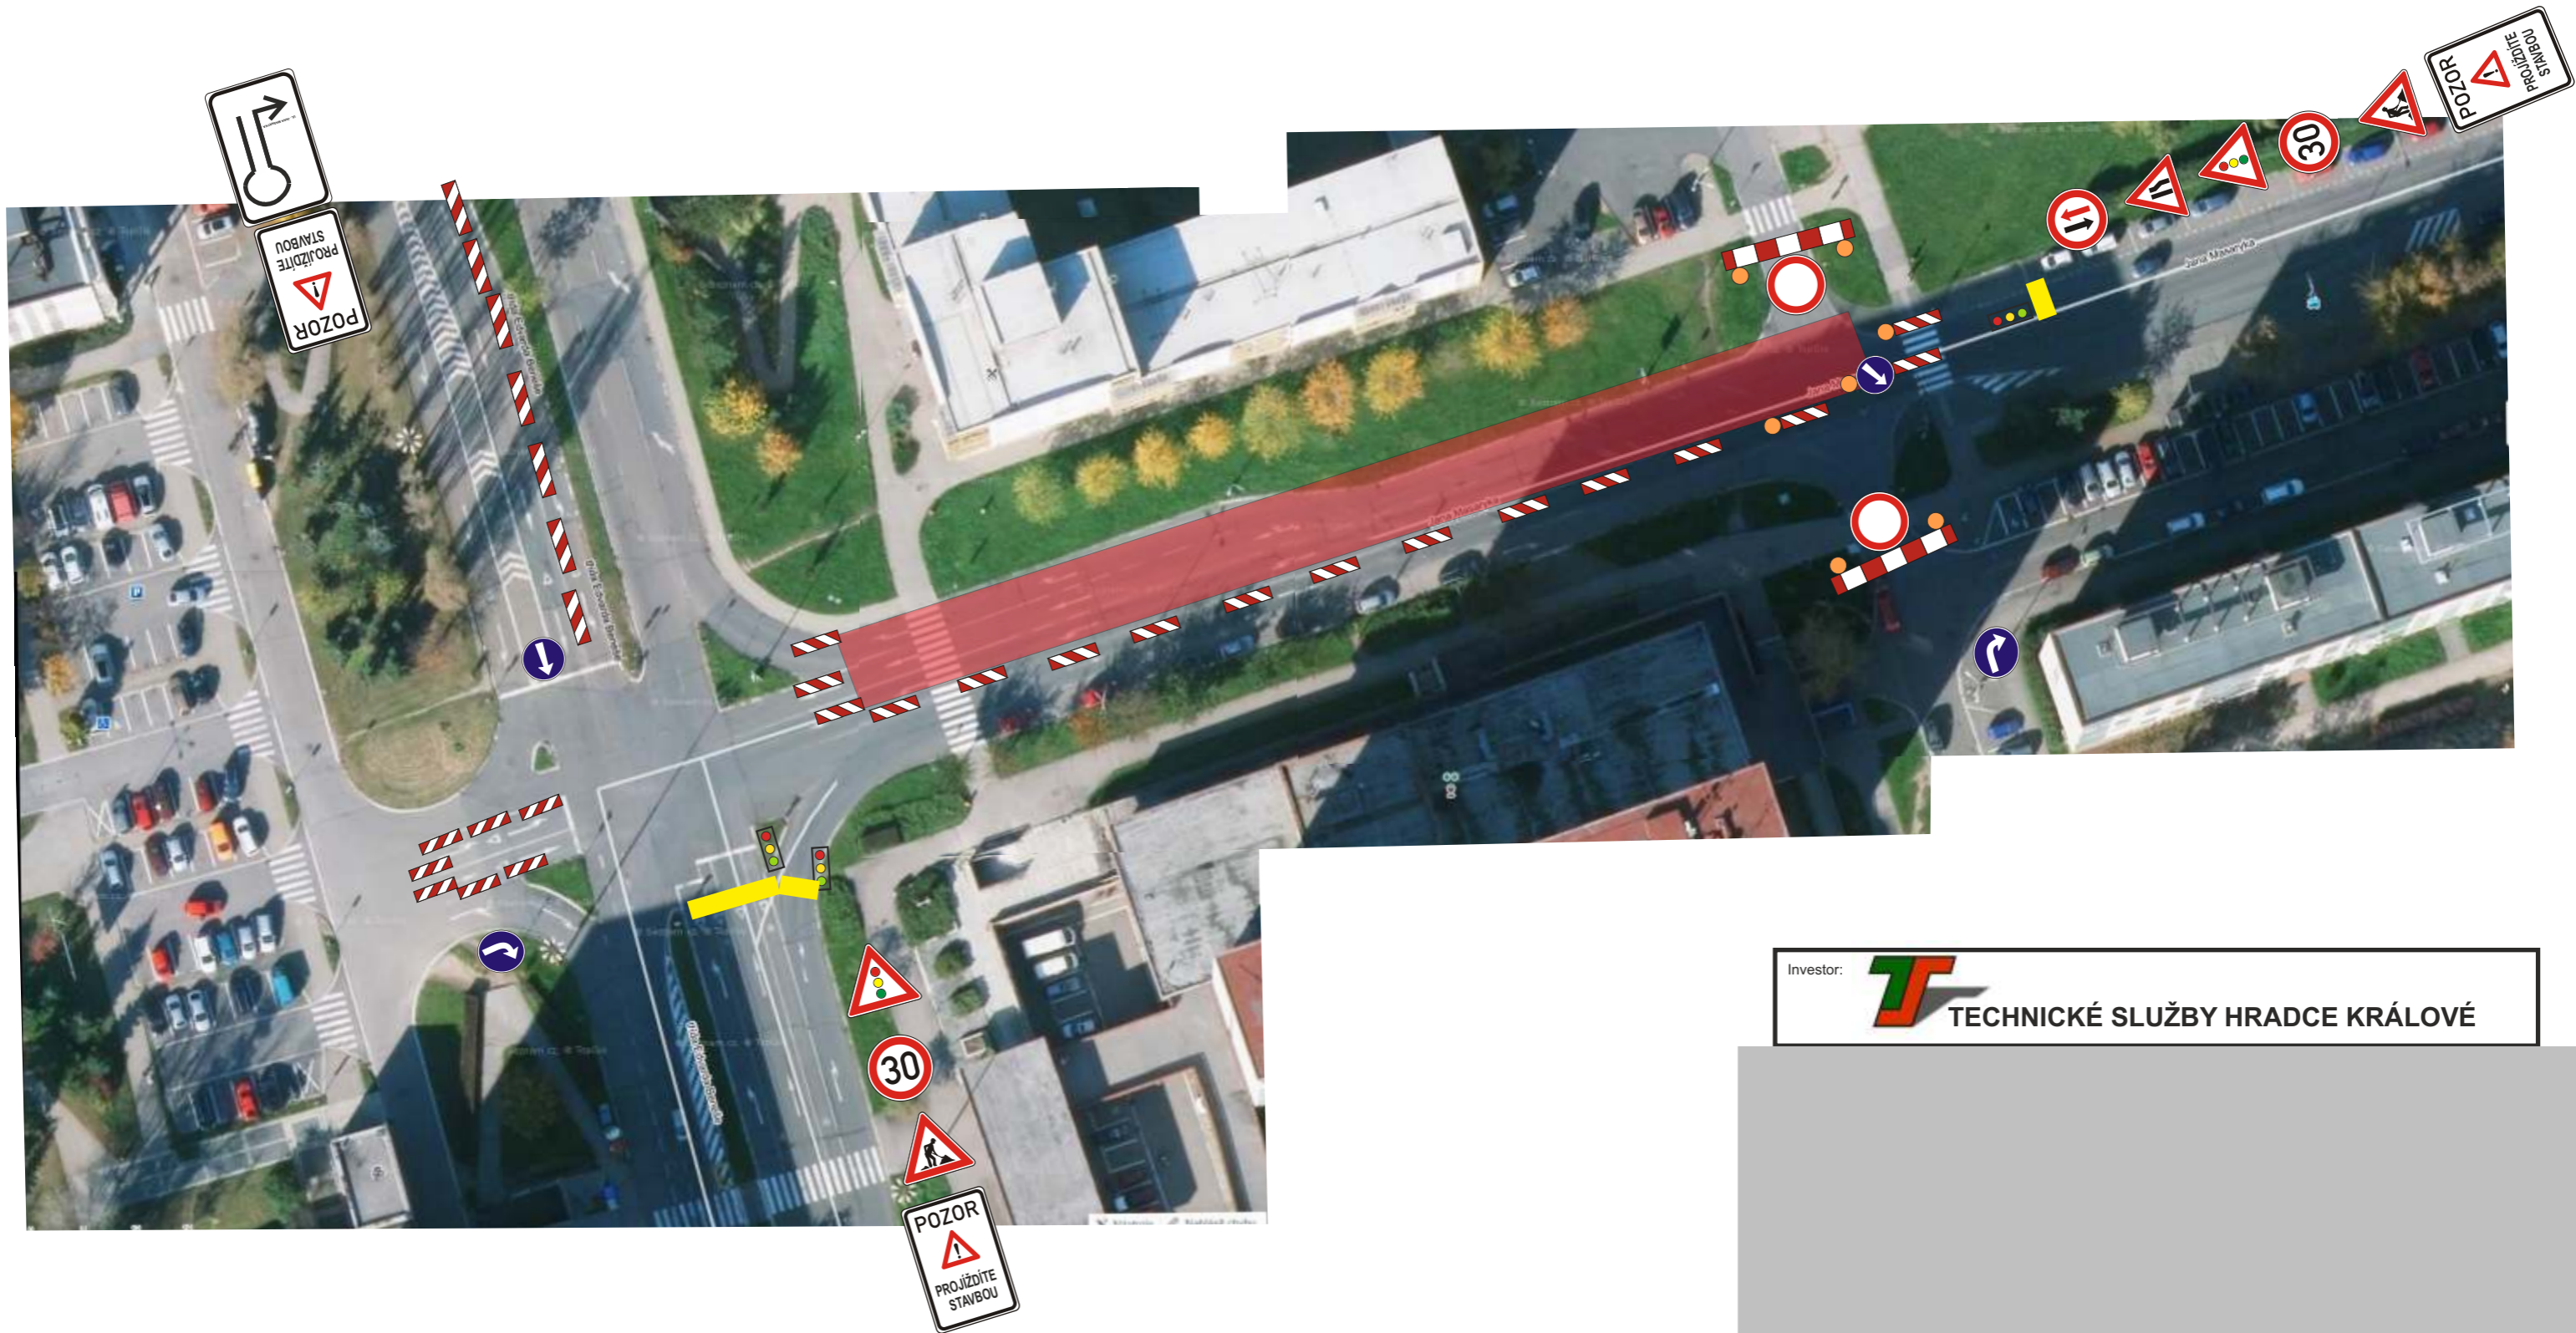

Investor:  TECHNICKÉ SLUŽBY HRADCE KRÁLOVÉ