


Dopravní opatření při akci : oprava komunikace ul. Nezvalova , HK

7.7.-31.7.2020

— uzavřený úsek (MIMO MHD DPmHK a MIMO DOPRAVNÍ OBSLUHY STARÉ NEMOCNICE)

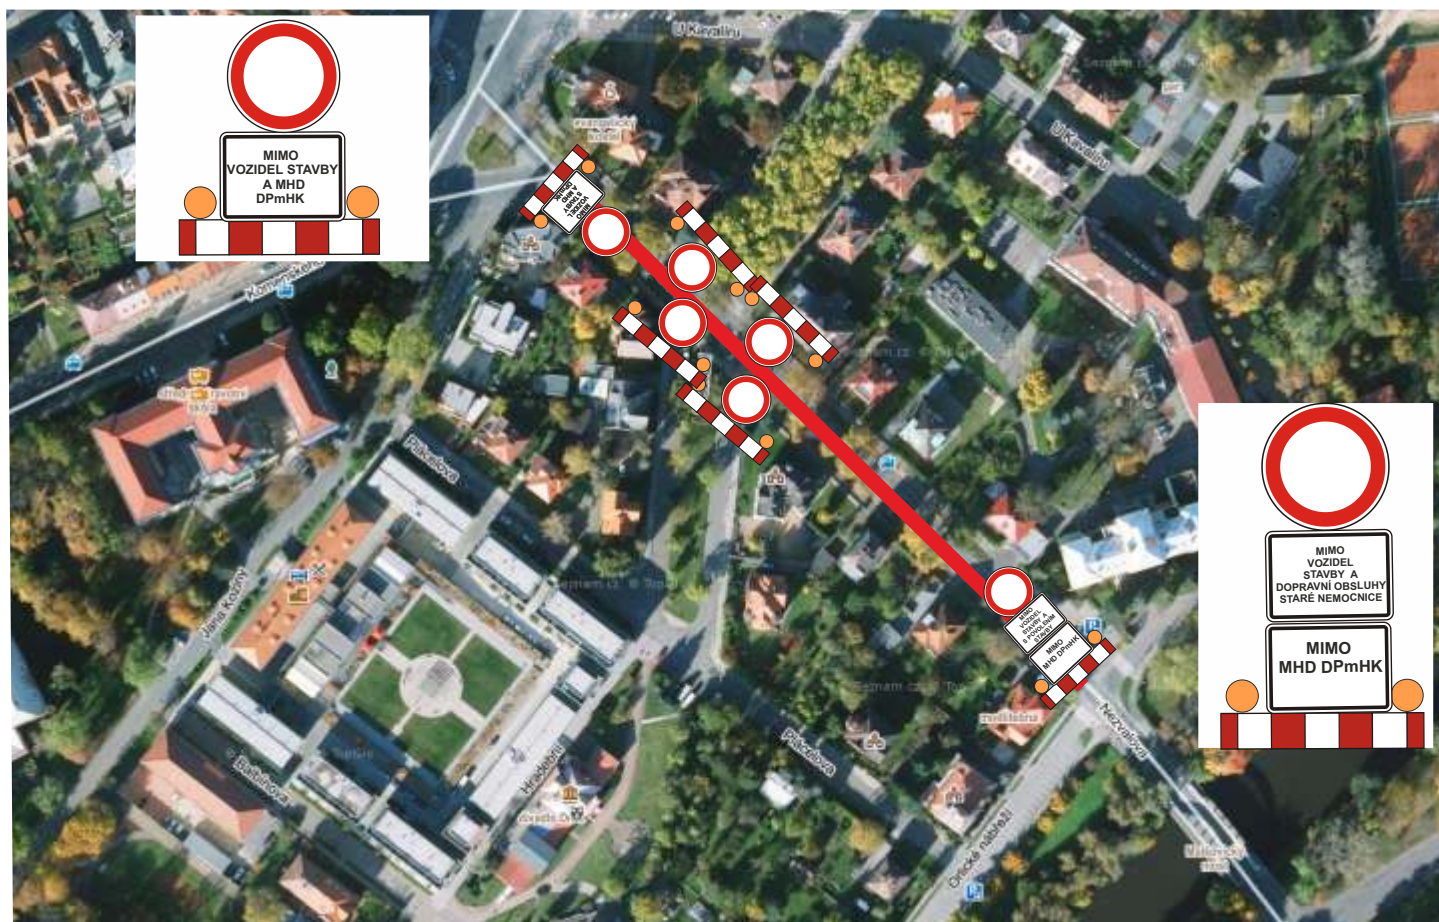

Investor:



TECHNICKÉ SLUŽBY HRADCE KRÁLOVÉ

Zhotovitel:




Dopravní opatření při akci : oprava komunikace ul. Nezvalova , HK

CELKOVÁ SITUACE

7.7.-31.7.2020

- uzavřený úsek (MIMO MHD DPmHK a MIMO DOPRAVNÍ OBSLUHY STARÉ NEMOCNICE)
- objízdná trasa do Malšovic
- objízdná trasa z Malšovic

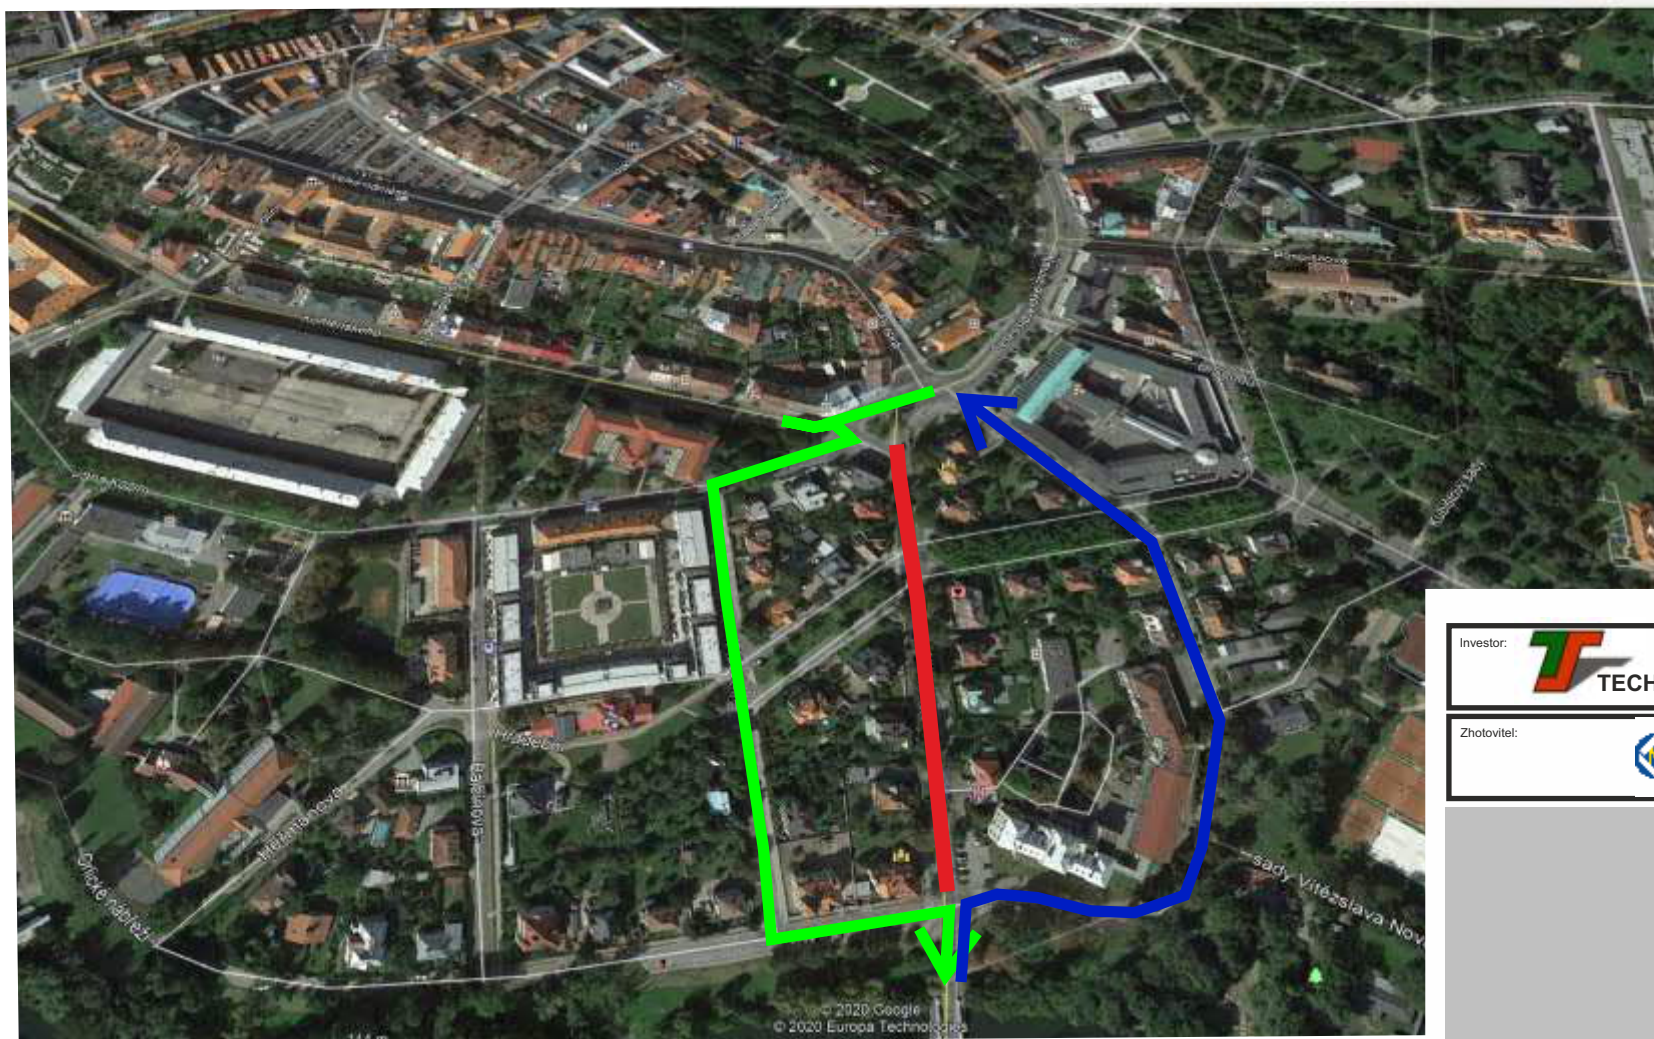


Investor:	 TECHNICKÉ SLUŽBY HRADCE KRÁLOVÉ
Zhotovitel:	 M-SILNICE


Dopravní opatření při akci : oprava komunikace ul. Nezvalova , HK

7.7. - 31.7.2020

- uzavřený úsek (MIMO MHD DPmHK a MIMO DOPRAVNÍ OBSLUHY STARÉ NEMOCNICE)
- objízdna trasa do Malšovic
- objízdna trasa z Malšovic

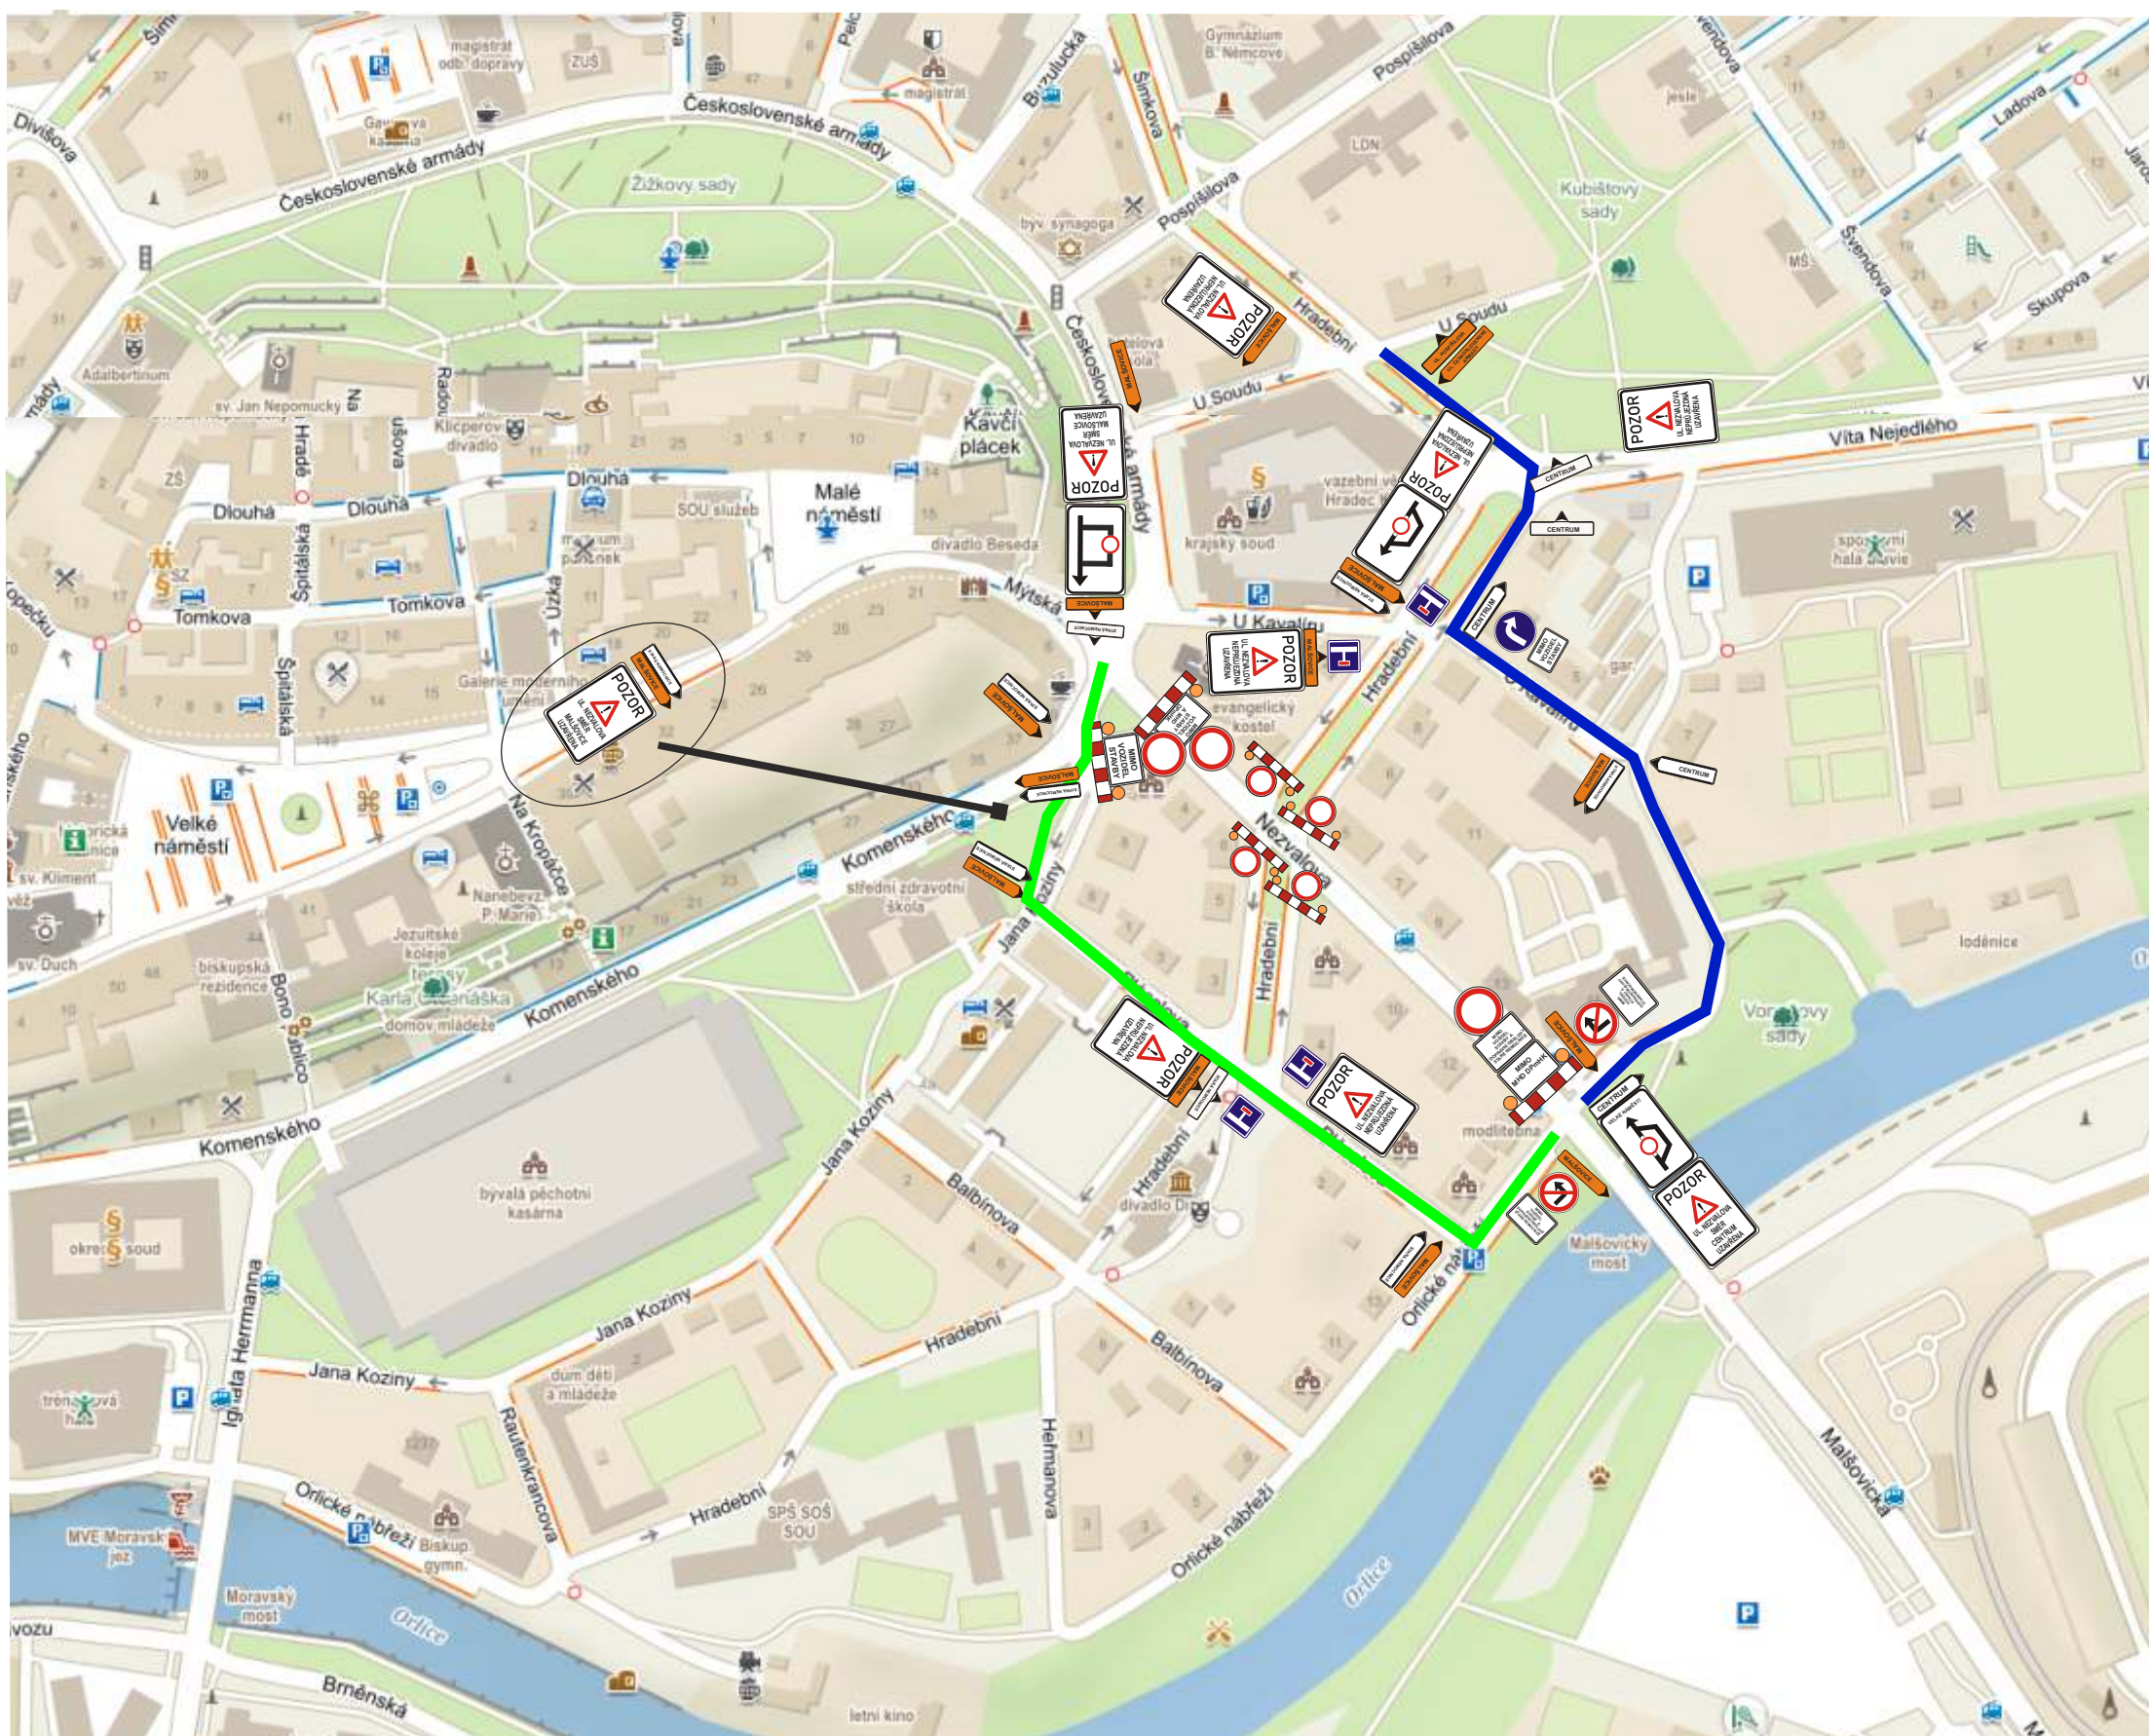

Legenda :

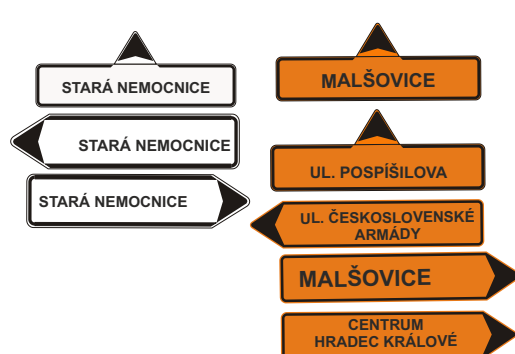

DETAIL 3.



z důvodu uzavření ul. Nezvalova se dočasně zobousměrní ul. Hradební , aby si místní lidé žijící v této lokalitě mohli zaparkovat před domem a následně vyjet z ulice





Investor:	 TECHNICKÉ SLUŽBY HRADCE KRÁLOVÉ
Zhotovitel:	 M-SILNICE

Dopravní opatření při akci : oprava komunikace ul. Nezvalova , HK

1.8.-2.8.2020

- uzavřený úsek pro veškerou dopravu (pokládka povrchů)
- objízdňá trasa
- doporučená objízdňá trasasměr do CENTRA

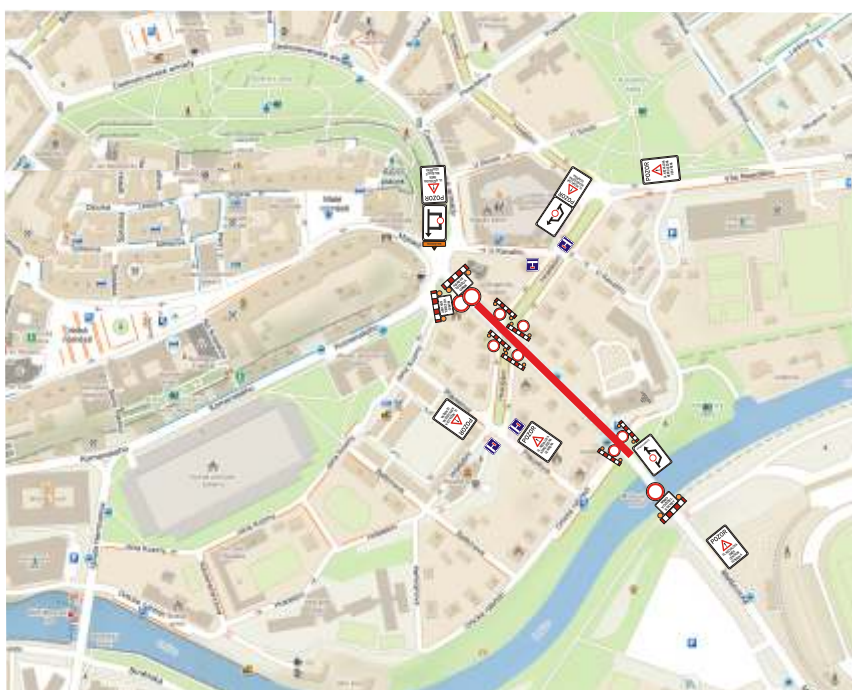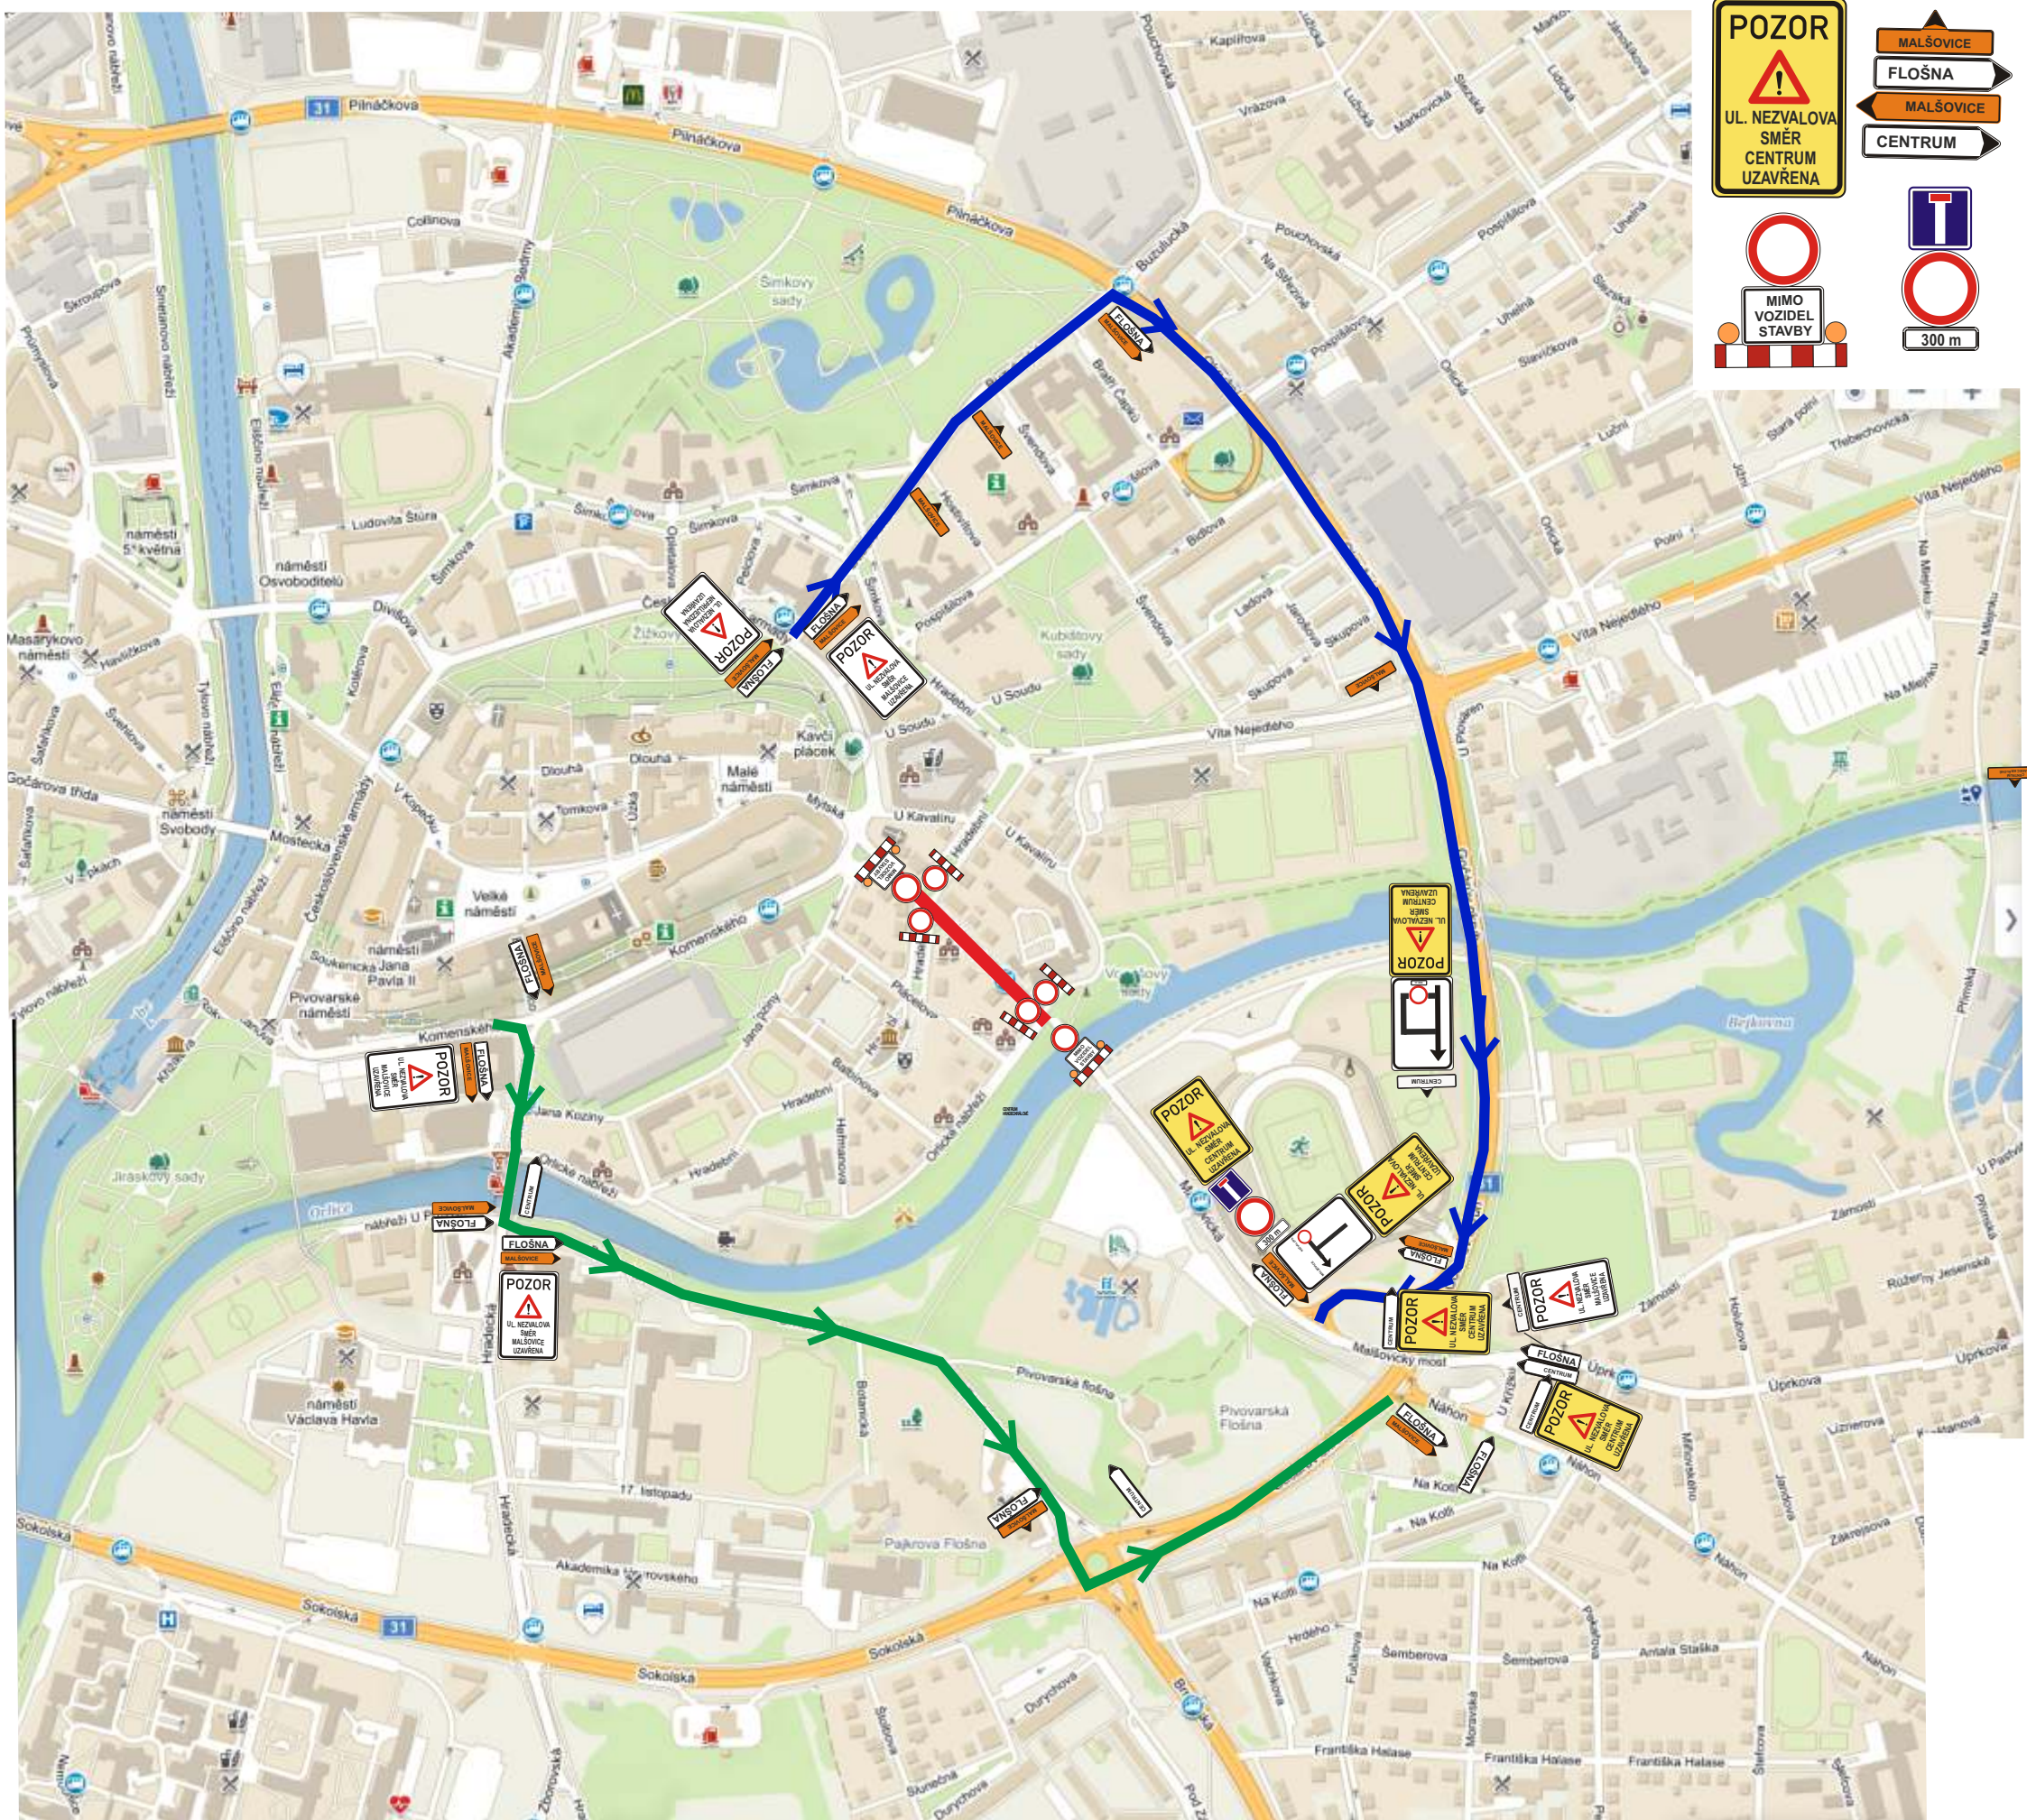


Investor:  TECHNICKÉ SLUŽBY HRADCE KRÁLOVÉ

Zhotovitel:  M-SILNICE

Dopravní opatření při akci : oprava komunikace ul. Nezvalova , HK

1.8.-2.8.2020

 uzavřený úsek pro veškerou dopravu (pokládka povrchů)

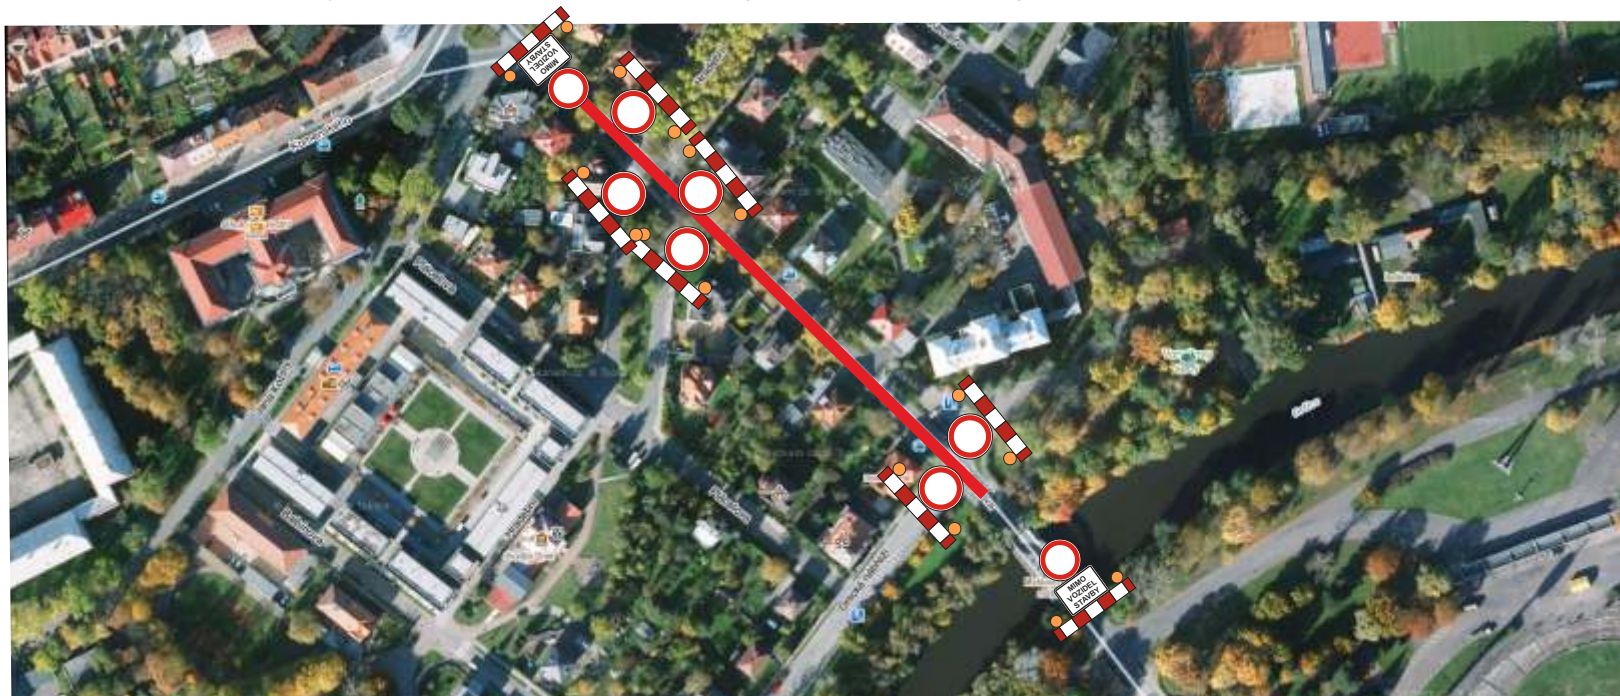


Investor:	 TECHNICKÉ SLUŽBY HRADCE KRÁLOVÉ
Zhotovitel:	 M-SILNICE
	

Dopravní opatření při akci : oprava komunikace ul. Nezvalova , HK

DETAIL : 1.

— úsek pro odparkování vozidel

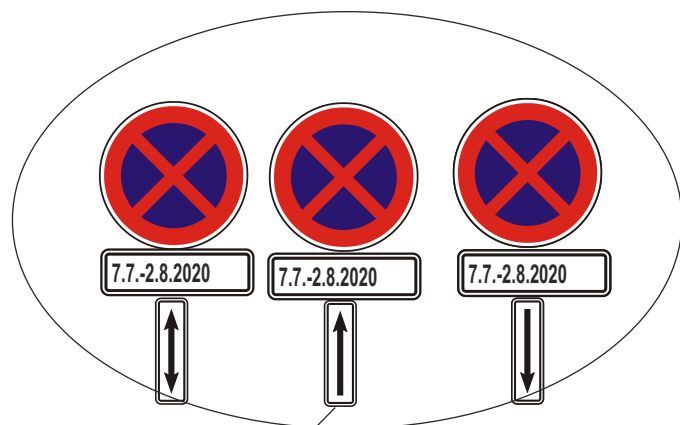

dz dána v neplatnost , dočasně nahrazena A 9

ul. U Kavalíru

DZ B 28, E 13, E 8a, E 8b, E 8c budou osazeny týden před zahájením prací, t.j. 1.7.2020.

Investor:



TECHNICKÉ SLUŽBY HRADCE KRÁLOVÉ


Zhotovitel:



Dopravní opatření při akci : oprava komunikace ul. Nezvalova , HK

DETAIL : 2.

 úsek pro odparkování vozidel

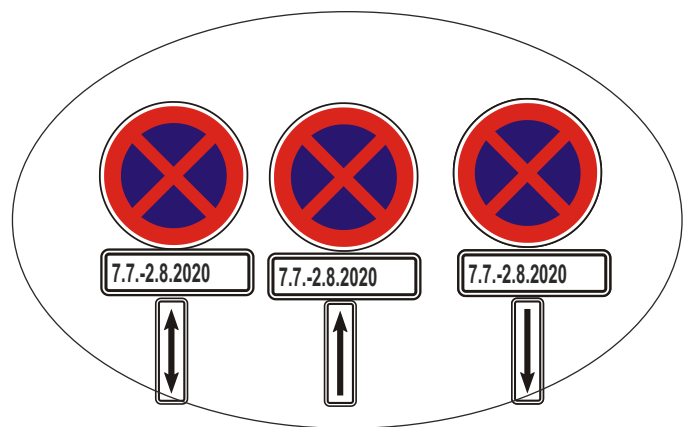

DZ B 28, E 13, E 8a, E 8b, E 8c budou osazeny týden před zahájením prací, t.j. 1.7.2020.

Investor:




TECHNICKÉ SLUŽBY HRADCE KRÁLOVÉ

Zhotovitel:




Dopravní opatření při akci : oprava komunikace ul. Nezvalova , HK

DETAIL : 3.

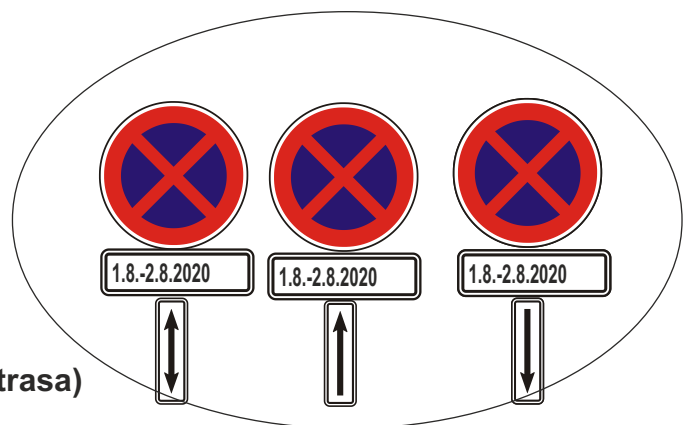

— úsek pro odparkování vozidel (MHD objíždá trasa)

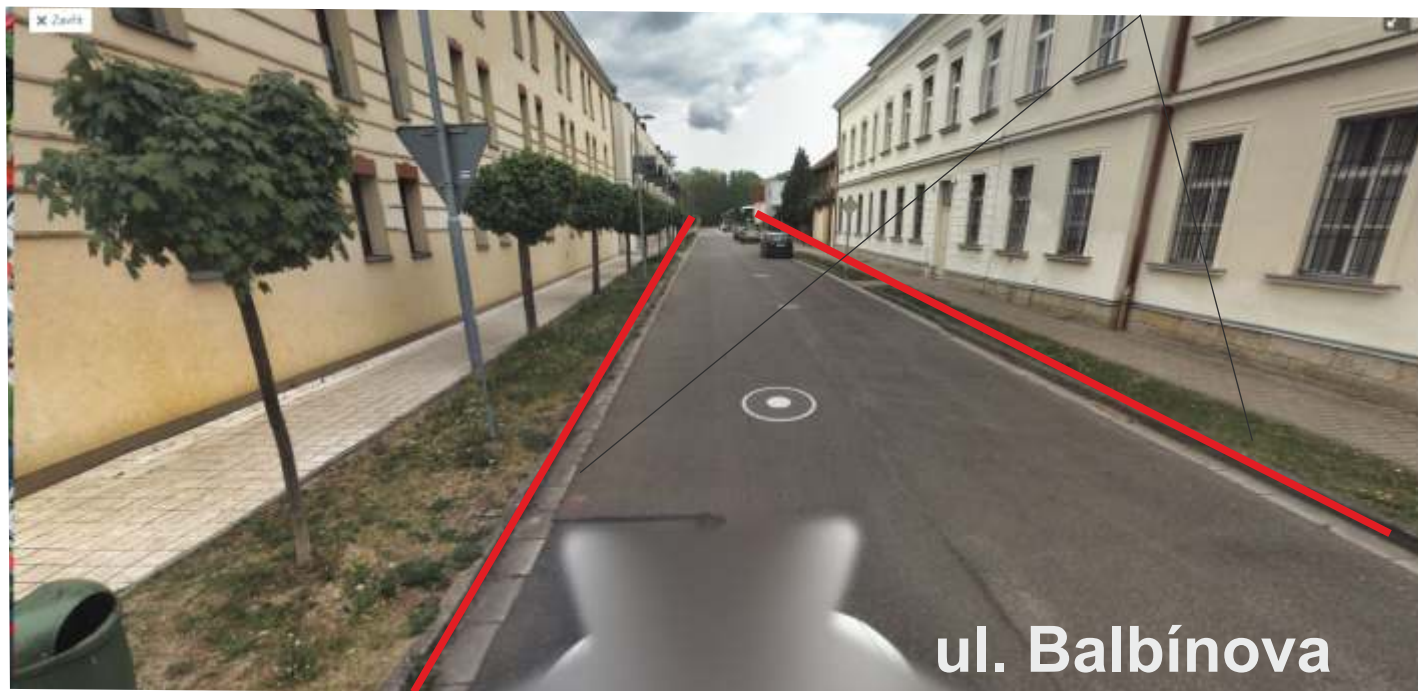

ul. Balbínova

DZ B 28, E 13, E 8a, E 8b, E 8c budou osazeny týden před zahájením prací, t.j. 25.7.2020.

Investor:



TECHNICKÉ SLUŽBY HRADCE KRÁLOVÉ

Zhotovitel:

