


PŘECHODNÉ DOPRAVNÍ ZNAČENÍ - OBJÍZDNÁ TRASA



OBJÍZDNÁ TRASA PRO AUTOMOBILOVOU DOPRAVU

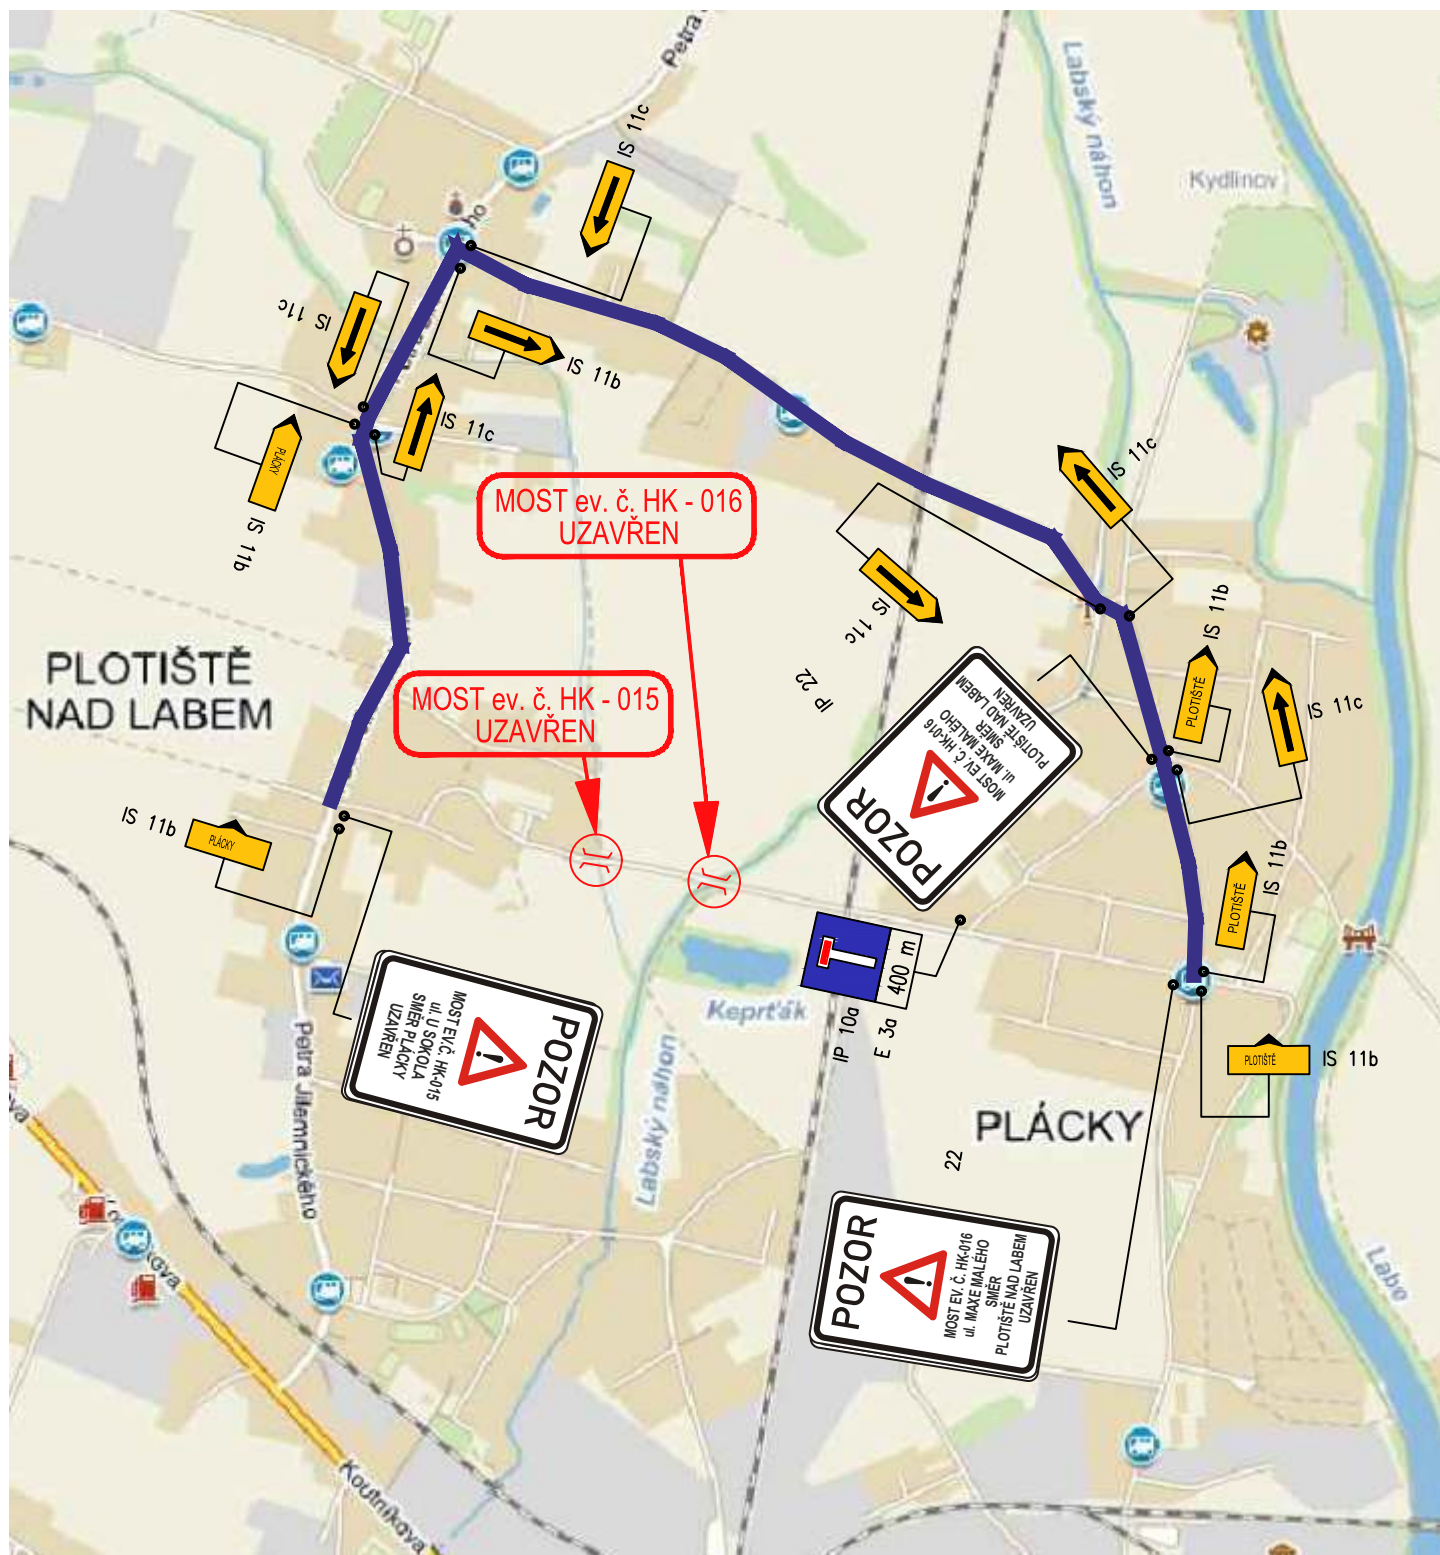

DOPRAVNĚ INŽENÝRSKÁ OPATŘENÍ

SITUACE V BLÍZKOSTI MOSTŮ

