



# HRADEC KRÁLOVÉ - ul. KAMPANOVA

## NÁVRH MÍSTNÍ ÚPRAVY PROVOZU

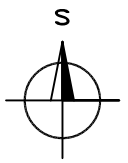

M 1:500 (A3)

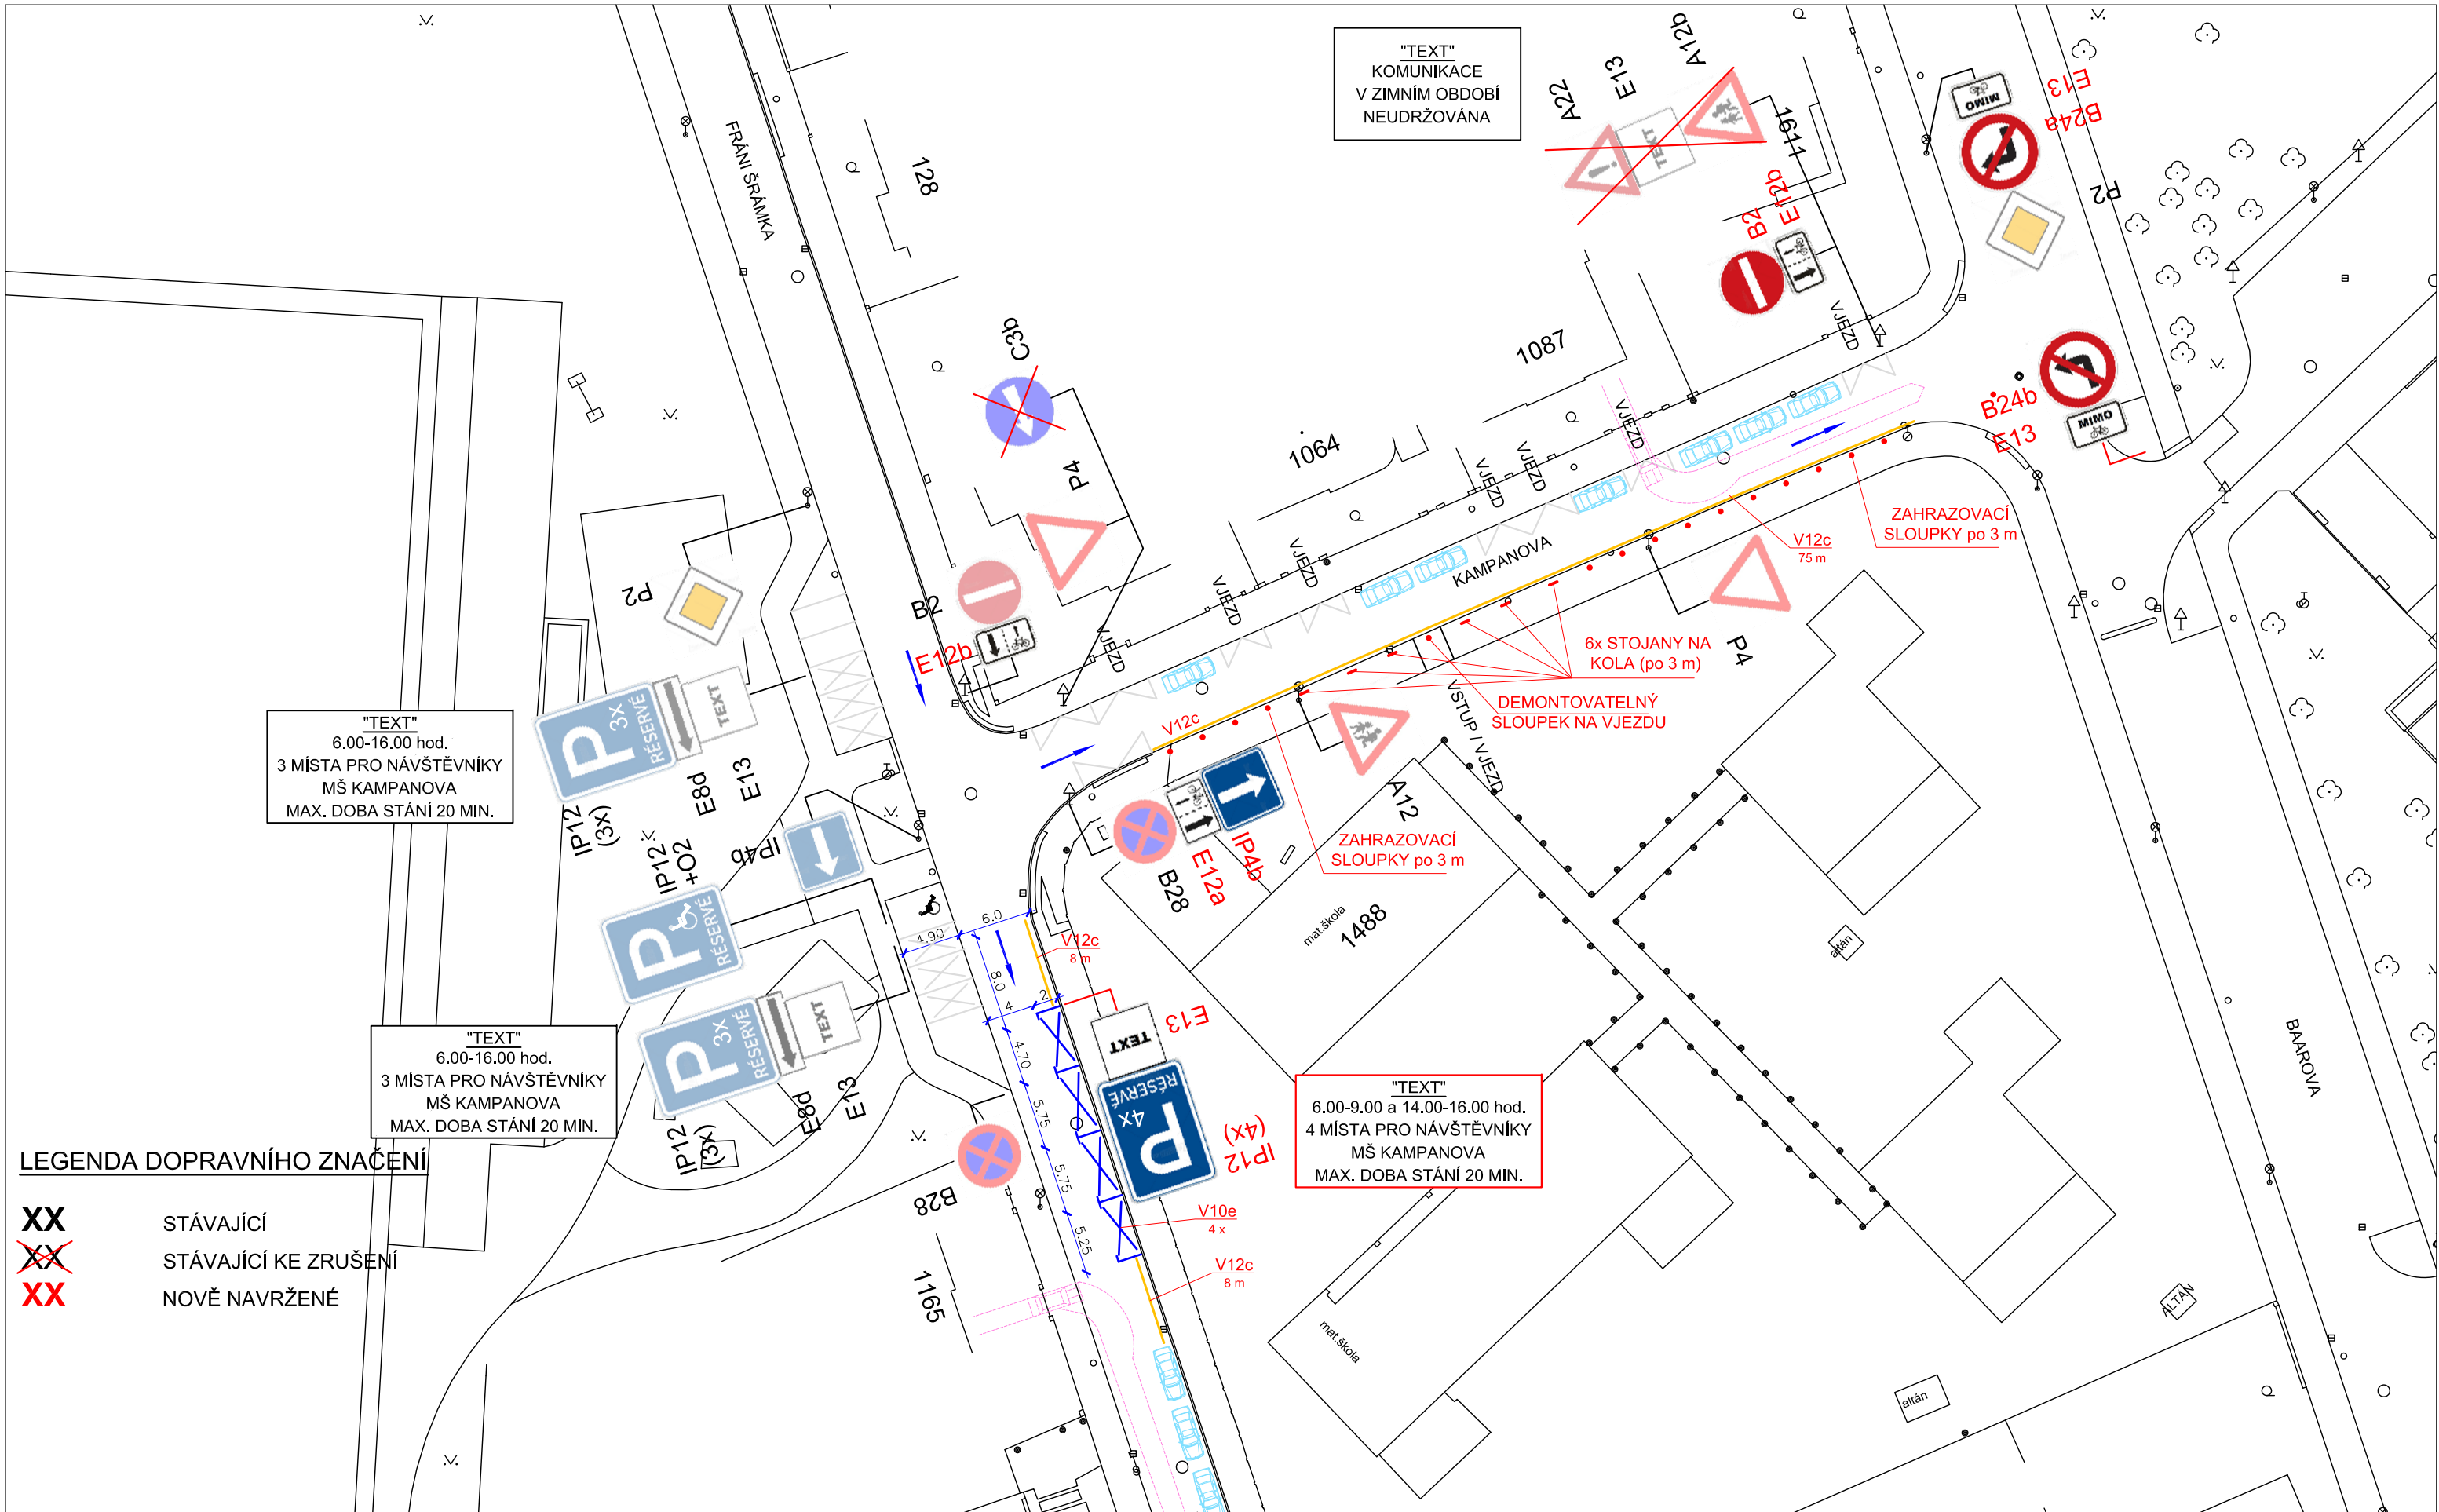

"TEXT"  
6.00-16.00 hod.  
3 MÍSTA PRO NÁVŠTĚVNÍKY  
MŠ KAMPANOVA  
MAX. DOBA STÁNÍ 20 MIN.

"TEXT"  
6.00-16.00 hod.  
3 MÍSTA PRO NÁVŠTĚVNÍKY  
MŠ KAMPANOVA  
MAX. DOBA STÁNÍ 20 MIN.

"TEXT"  
6.00-9.00 a 14.00-16.00 hod.  
4 MÍSTA PRO NÁVŠTĚVNÍKY  
MŠ KAMPANOVA  
MAX. DOBA STÁNÍ 20 MIN.

### LEGENDA DOPRAVNÍHO ZNAČENÍ

- XX STÁVAJÍCÍ
- XX STÁVAJÍCÍ KE ZRUŠENÍ
- XX NOVĚ NAVRŽENÉ